


Шкаф управления ТШУ-Х-2-11-2-IP54 (230 В)

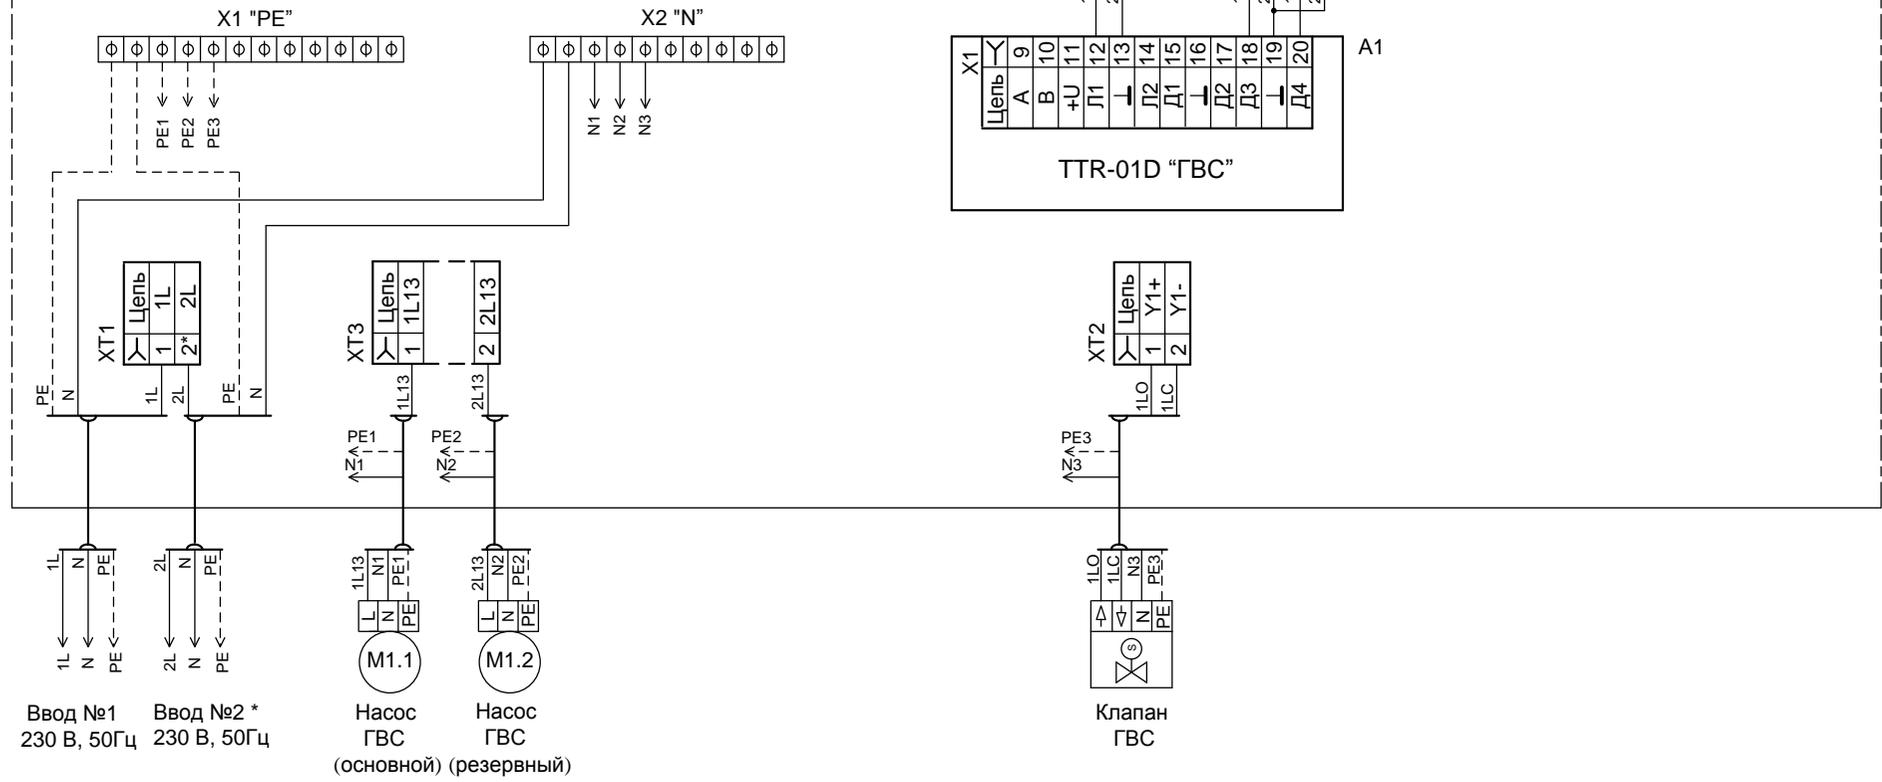

- Примечания.**
1. Работа модуля управления А1 производится для типа контура регулирования «ГВ».
 2. В схеме приняты обозначения: “NC” - нормально замкнутый контакт, “NO” - нормально открытый контакт.
 - 3.* - Подключение отсутствует для ТШУ-1-2-11-2-IP54 (230 В).

Изм.	Лист	№ докум.	Подпись	Дата
Разраб.				
Проверил				
Т. Контр.				
Н. Контр.				
Утвердил				

**Шкаф управления
ТШУ-Х-2-11-2-IP54
(230 В)**
Схема подключения

Лит.	Масса	Масштаб
Лист	Листов 1	

ООО «Завод Теплосила»