


Шкаф управления ТШУ-Х-14-11.00-2-IP54 (230 В)

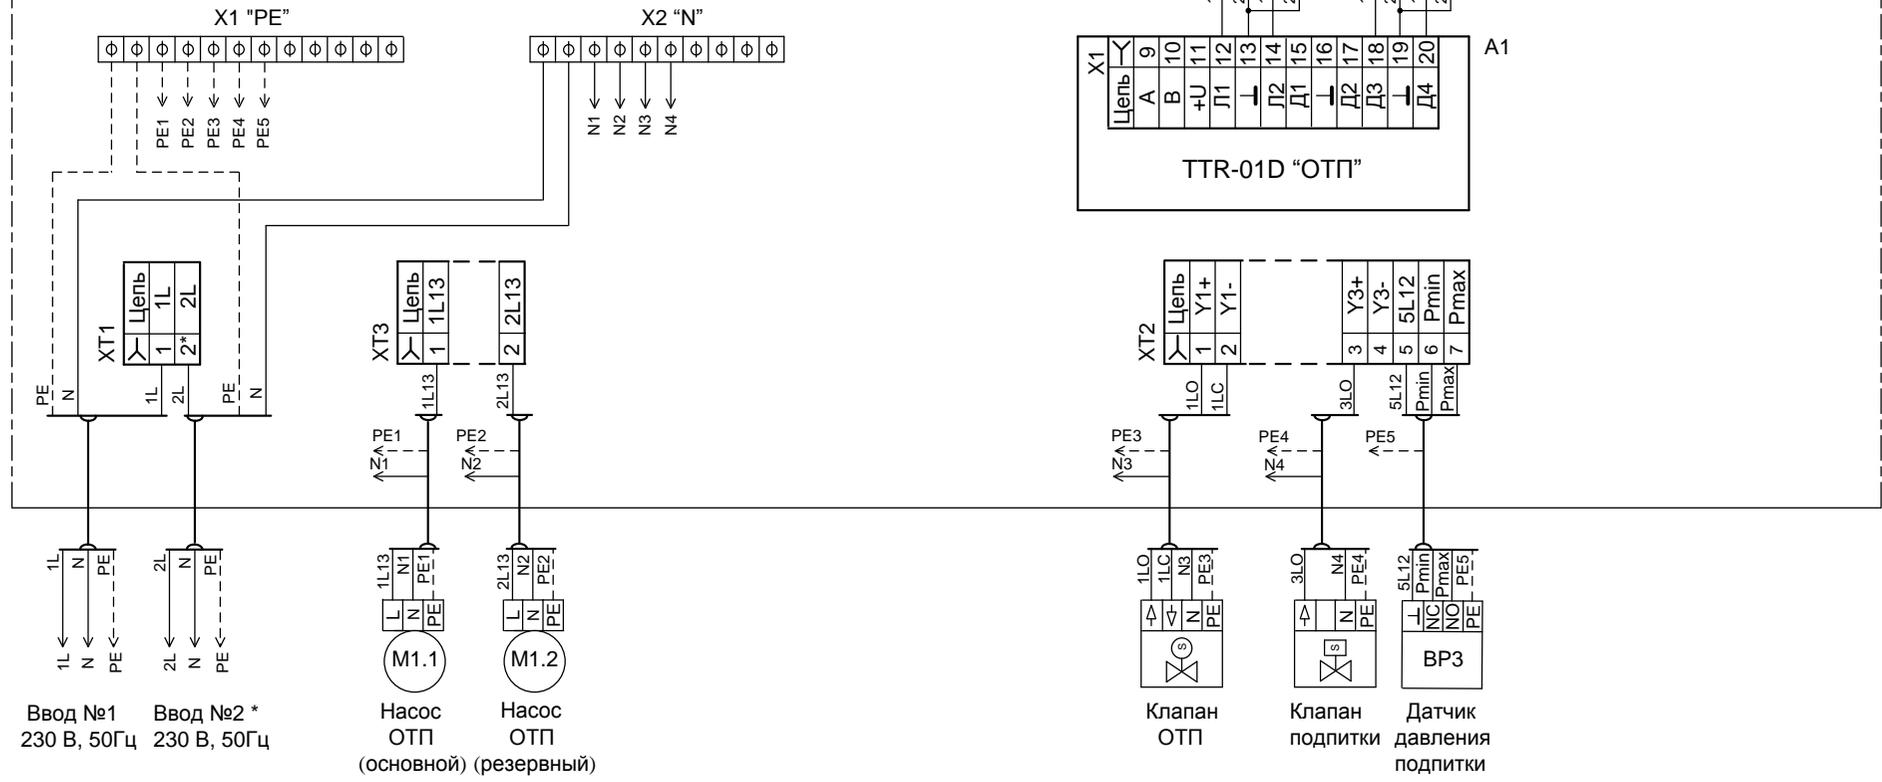

- Примечания.
1. Работа модуля управления А1 производится для типа контура регулирования «СО».
 4. В схеме приняты обозначения: "NC" - нормально замкнутый контакт, "NO" - нормально открытый контакт.
 3. * - Подключение отсутствует для ТШУ-1-14-11.00-IP54 (230 В).

| | | | | |
|-----------|------|----------|---------|------|
| Изм. | Лист | № докум. | Подпись | Дата |
| Разраб. | | | | |
| Проверил | | | | |
| Т. Контр. | | | | |
| Н. Контр. | | | | |
| Утвердил | | | | |

| | | | | | |
|---|--|--|-----------------------|----------|---------|
| Шкаф управления ТШУ-Х-14-11.00-2-IP54 (230 В) | | | Лит. | Масса | Масштаб |
| | | | | | |
| Схема подключения | | | Лист | Листов 1 | |
| | | | ООО "Завод Теплосила" | | |