


Шкаф управления
ТШУ-Х-2-10-2-IP54 (230 В)

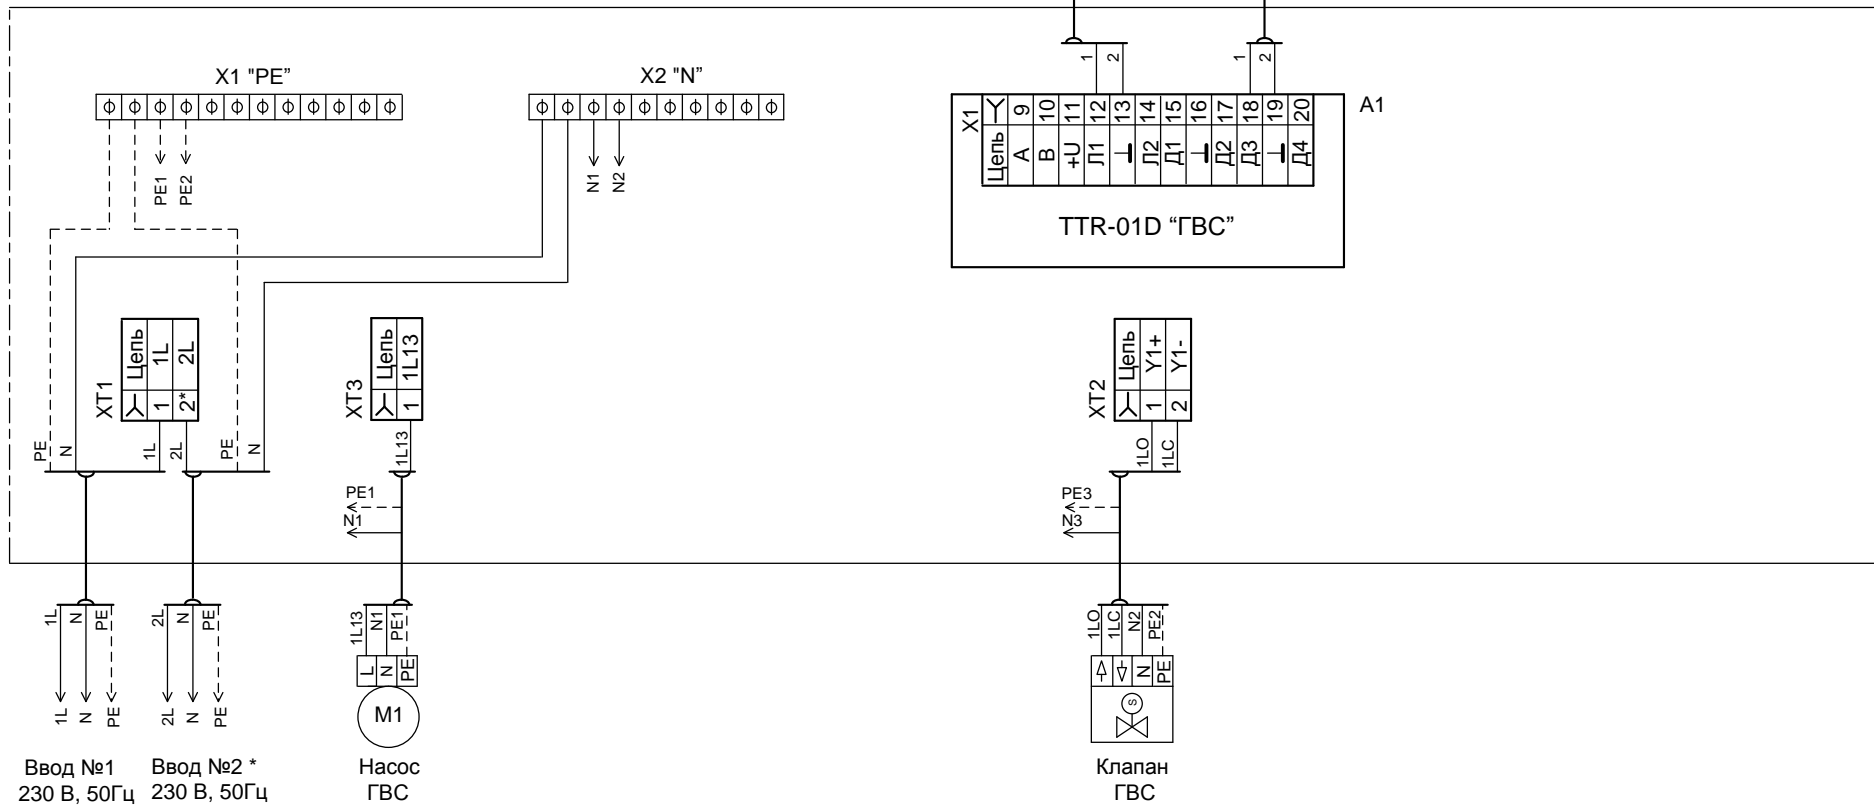

Ввод №1 230 В, 50Гц
Ввод №2 * 230 В, 50Гц

Насос М1 ГВС

Клапан ГВС

Примечания.

1. Работа модуля управления А1 производится для типа контура регулирования «ГВ».
2. В схеме приняты обозначения: “NC” - нормально замкнутый контакт, “NO” - нормально открытый контакт.
- 3.* - Подключение отсутствует для ТШУ-1-2-10-2-IP54 (230 В).

Изм.	Лист	№ докум.	Подпись	Дата
Разраб.				
Проверил				
Т. Контр.				
Н. Контр.				
Утвердил				

Шкаф управления
ТШУ-Х-2-10-2-IP54
(230 В)

Схема подключения

Лит. Масса Масштаб

--	--	--

Лист Листов 1

ООО “Завод Теплосила”